

ΕΦΗΜΕΡΙΣ ΤΗΣ ΚΥΒΕΡΝΗΣΕΩΣ
ΤΗΣ ΕΛΛΗΝΙΚΗΣ ΔΗΜΟΚΡΑΤΙΑΣ

ΤΕΥΧΟΣ ΤΕΤΑΡΤΟ Αρ. Φύλλου **326**

7 Απριλίου 1993

ΠΟΛΕΟΔΟΜΙΑ

ΑΠΟΦΑΣΕΙΣ

Αριθ. ΟΙΚ.901

Διόρθωση της οικ. 331/446/29.4.92 απόφασης Νομ. Λευκάδας.

Ο ΝΟΜΑΡΧΗΣ ΛΕΥΚΑΔΑΣ

Έχοντας υπόψη:

1. Τις διατάξεις του Ν. 1337/83.
2. Τις διατάξεις του από 24.4.85 Π.Δ. (ΦΕΚ 181/Δ) όπως τροποποιήθηκε.
3. Τις διατάξεις του από 30.8.85 (ΦΕΚ 414/Δ) «Πολεοδόμηση και επέκταση οικισμών της Χώρας μέχρι 2.000 κατοίκους».
4. Τις διατάξεις του 183/86 Π.Δ. (ΦΕΚ 70/Α).
5. Το Ν. 1577/85 περί «ΓΟΚ».
6. Την αρ. οικ. 2581/22.9.86 απόφαση Νομάρχη Λευκάδας, που καθορίζει ότι η πολεοδόμηση και επέκταση των οικισμών Νυδριού - Μ. Αυλακίου θα ακολουθήσει τις διατάξεις του Ν. 1337/83.
7. Την αρ. 1372/4.7.90 απόφαση Νομάρχη Λευκάδας που καταργεί την οικ. 2581/22.9.86 απόφαση.
8. Την αρ. 140/24.6.91 απόφαση Νομάρχη Λευκάδας περί καθορισμού ορίων στους οικισμούς Νυδρί - Μ. Αυλάκι.
9. Την αρ. 3501/13.11.91 απόφαση Νομάρχη Λευκάδας.
10. Την ομόφωνη γνώμη του ΣΧΟΠ που διατυπώθηκε στο αρ. 18/28.9.92 πρακτικό θέμα 4ο.
11. Τις διατάξεις του άρθρου 29α του 1558/85 όπως αυτό προστέθηκε με το υπ' αρ. 27 άρθρο του 2081/1992/Α/154 και το γεγονός ότι από τις διατάξεις της απόφασης αυτής δεν προκαλείται δαπάνη σε βάρος του κρατικού προϋπολογισμού και του προϋπολογισμού της κοινότητας Νυδριού, αποφασίζουμε:

Στο ΦΕΚ 637/Δ/7.7.92 που δημοσιεύθηκε η υπ' αρ. οικ. 331/446/29.4.92 απόφαση για «αναθεώρηση εγκεκριμένου πολεοδομικού σχεδίου εντός των ορίων και επέκτασης των οικισμών Νυδριού-Μ. Αυλακίου Ν. Λευκάδας» αντικαθίστανται τα τρία σχέδια από τα οκτώ (8) με αρ. 0043/1.18.10 της σελ. 6706/1.19.11 και με αρ. 0043/1.19.11 της σελ. 6701 με αρ. 0043 της σελ. 6702 που συνοδεύουν την παραπάνω απόφαση και έχει εσφαλμένα δημοσιευθεί με τα ορθά ως εξής:

Η απόφαση αυτή να δημοσιευθεί στην Εφημερίδα της Κυβερνήσεως.

Λευκάδα, 15 Μαρτίου 1993

Η Νομάρχης
ΑΓΓΕΛΑ ΑΒΟΥΡΗ

ΝΟΜΑΡΧΙΑ

ΔΙΕΥΘΥΝΣΗ ΠΟΛΕΟΔΟΜΙΑΣ

ΤΟΠΟΓΡΑΦΙΚΟ ΔΙΑΓΡΑΜΜΑ

ΠΛΑΤΕΙΑ

ΠΛΑΤΕΙΑ

ΠΛΑΤΕΙΑ

ΠΡΟΝΟΙΑ ΒΡΕΦΟΝΗΠΙΑΚΟΣ ΣΤΑΘΜΟΣ


Σ.Χ.Ο.Π. ΝΟΜΟΥ

28-9-92

18/28-9-92

Η πρόεδρος Σχοπ

ο Γραμματέας

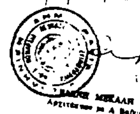

ΜΙΧΑΛΗ

ΣΟΥΡΖΗΣ ΑΘΑΝΑΣΙΟΣ

Ελληνικό DATUM

Εγκαρσία Μερκατορική προβολή 3°

Κεντρικός μεσημβρινός λ 3° απ Αθήνα

Ο περιμετρικός τετραγωνισμός του διαγράμματος είναι της προβολής ΗΑΤΤ του κέντρου φύλλου με φ=38.45

Κλίμακα 1:1000

ΝΟΜΟΣ	ΛΕΥΚΑΔΑΣ
ΔΗΜΟΣ – ΚΟΙΝ	
Μέθοδος σύνταξης	Τοπογραφικά στοιχεία
	Κτηματολογικά στοιχεία
Φωτοληψία	ο Μελετητής
Χρόνος σύνταξης	Η

ΝΟΜΑΡΧΙΑ

ΔΙΕΥΘΥΝΣΗ ΠΟΛΕΟΔΟΜΙΑΣ

ΤΟΠΟΓΡΑΦΙΚΟ ΔΙΑΓΡΑΜΜΑ

ΚΟΙΝΟΤΗΣ ΠΕΡΙΓΙΑΛΙΟΥ

ΚΟΙΝΟΤΗΣ ΠΕΡΙΓΙΑΛΙΟΥ

ΘΑΛΑΣΣΑ

18-9-92

Πρωτ. 18|98-9-92

Ο προϊστάμενος

Ο Γραμματέας

DATUM

Μερκατορική προβολή 3°

μεσημβρινός λ=3° απ' Αθήνα


τετραγωνισμός του διαγράμματος

προβολής ΗΑΤΤ του κέντρου φύλλου

λ=-3,15 απ' Αθήνα

Κλίμακα 1:1000

ΝΟΜΟΣ		ΛΕΥΚΑΔΑΣ	
ΔΗΜΟΣ ή ΚΟΙΝ.		ΝΥΔΡΙ	
Μέθοδος συνταξης		Τοπογραφικά στοιχεία	
		Κτηματολογικά στοιχεία	
Φωτοληψία			ο Μελετητής
Χρόνος συνταξης		Ιανουάριος 1984	Η. Κατ[illegible]

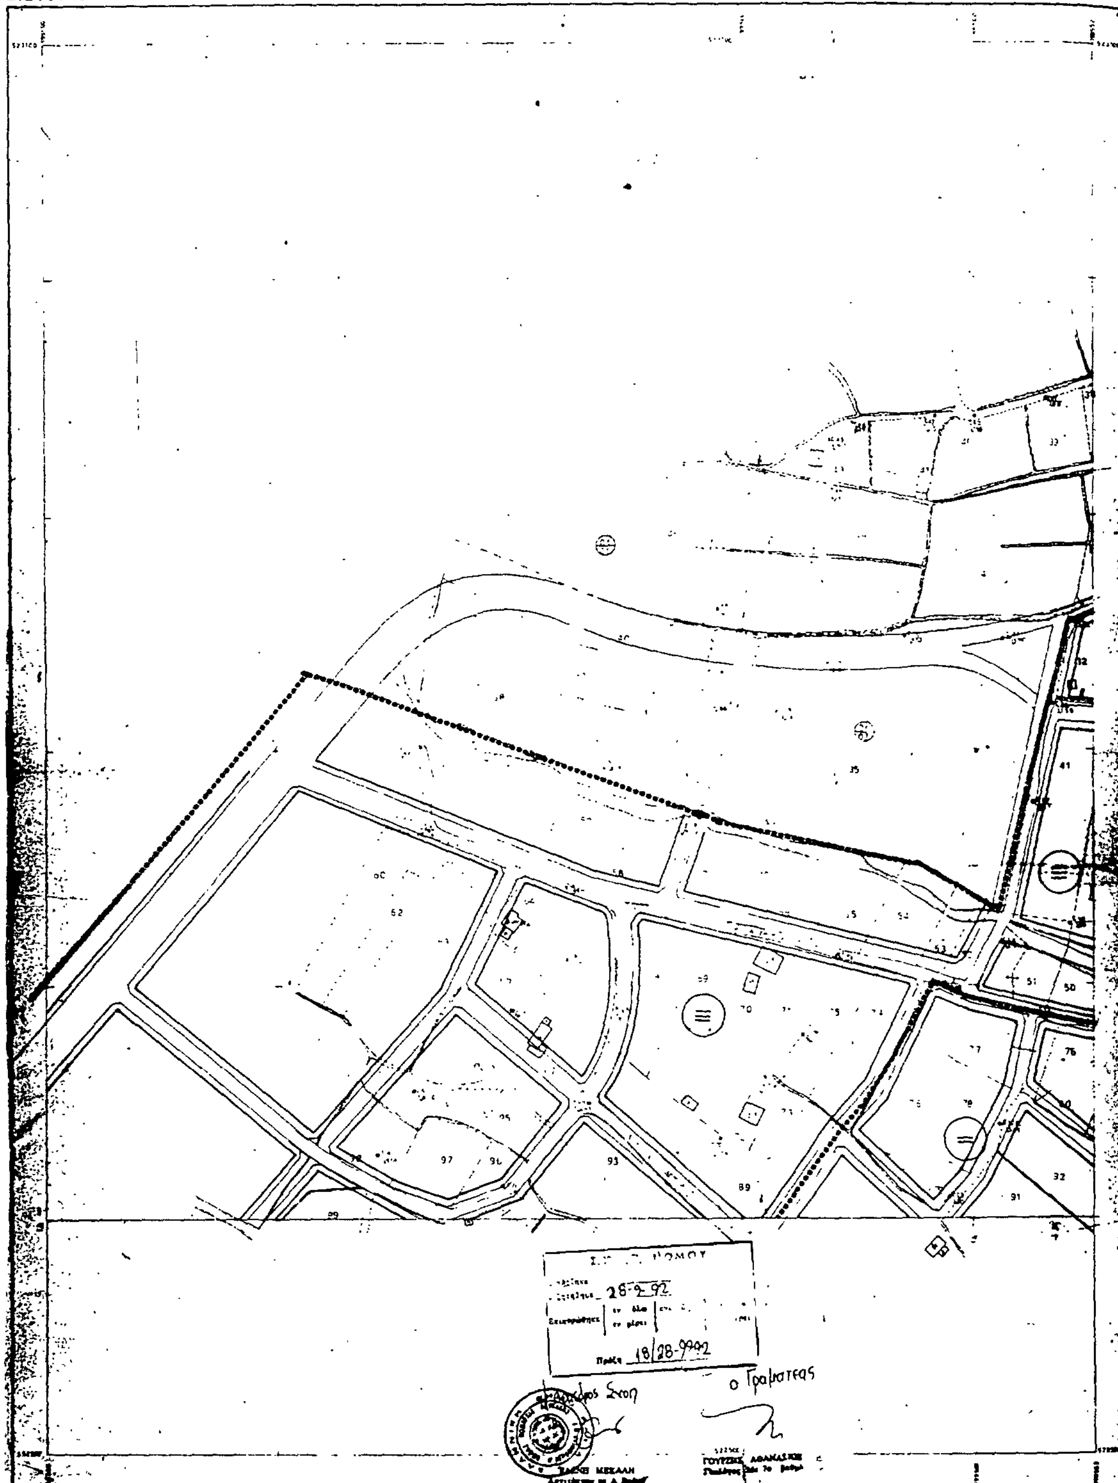
ΝΟΜΑΡΧΙΑ ΛΕΥΚΑΔΑΣ
ΔΙΕΥΘΥΝΣΗ ΠΟΛΕΟΔΟΜΙΑΣ
ΤΟΠΟΓΡΑΦΙΚΟ ΔΙΑΓΡΑΜΜΑ
ο Γραμματεας
Κλίμακα 1:1000
ΝΟΜΟΣ ΛΕΥΚΑΔΑΣ
ΔΗΜΟΣ - ΚΟΙΝ. ΝΤΑΡΙ
ΜΑΡΤΗΣ 1985
Δ. ΜΕΣΣΗΝΗΣ